



Daniele arch. Piazzola
 progetto: Capolinea pullmann in p.za Marconi
 tavola nr. 1 scala 1:1000
IPOTESI CON TERRAZZAMENTO

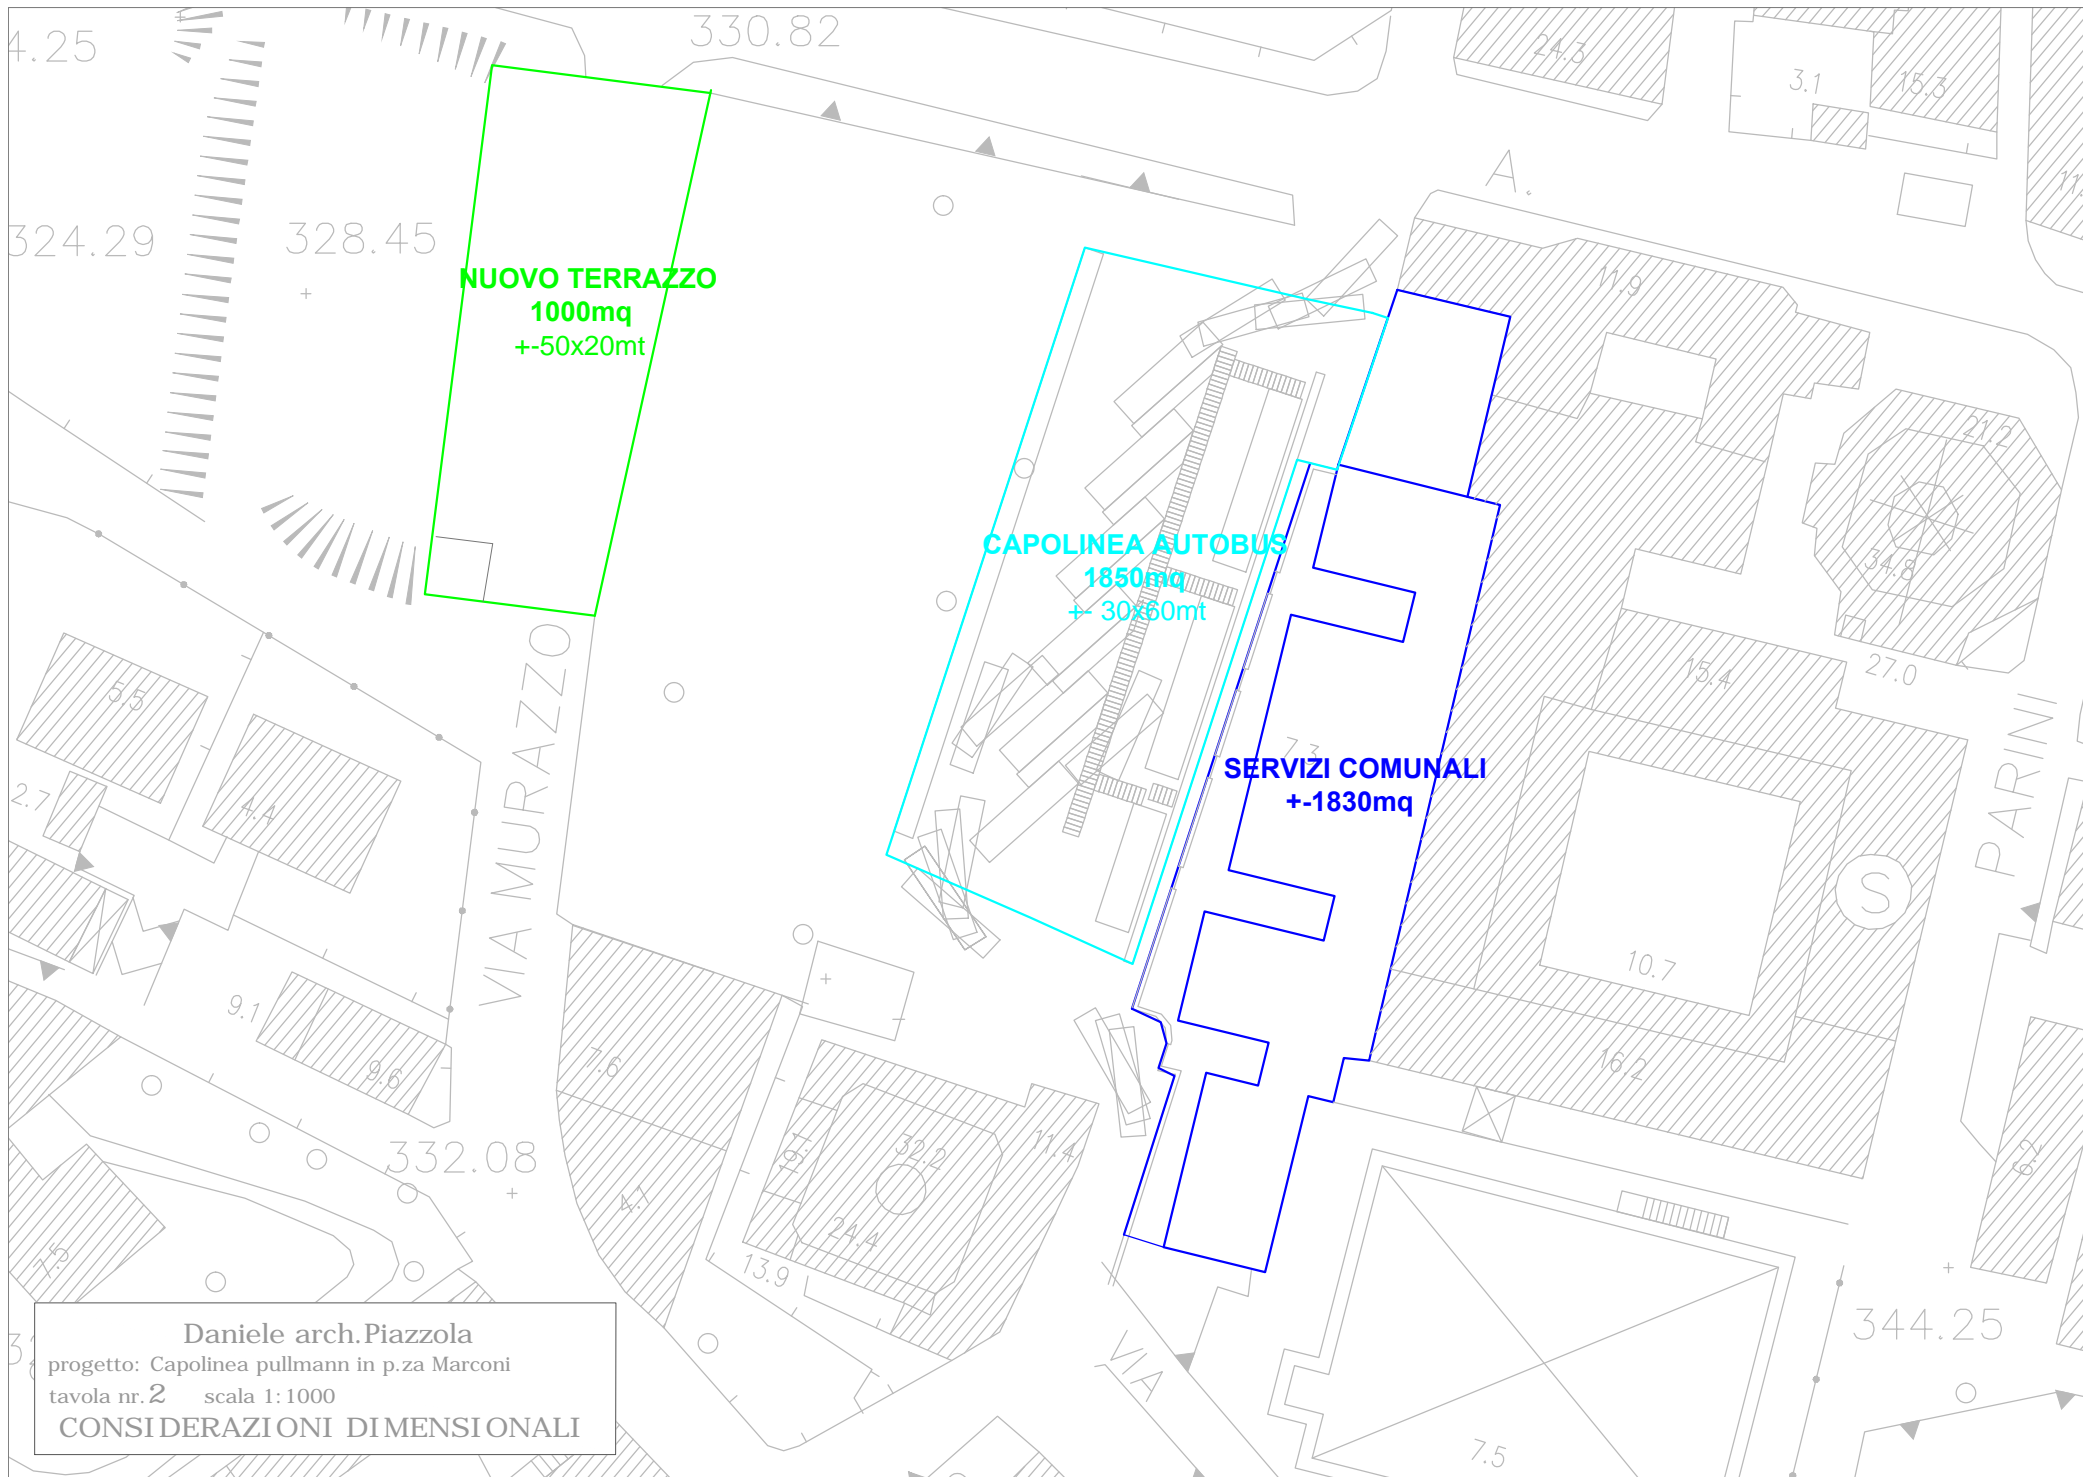

Daniele arch. Piazzola
progetto: Capolinea pullmann in p.za Marconi
tavola nr. 2 scala 1:1000
CONSIDERAZIONI DIMENSIONALI

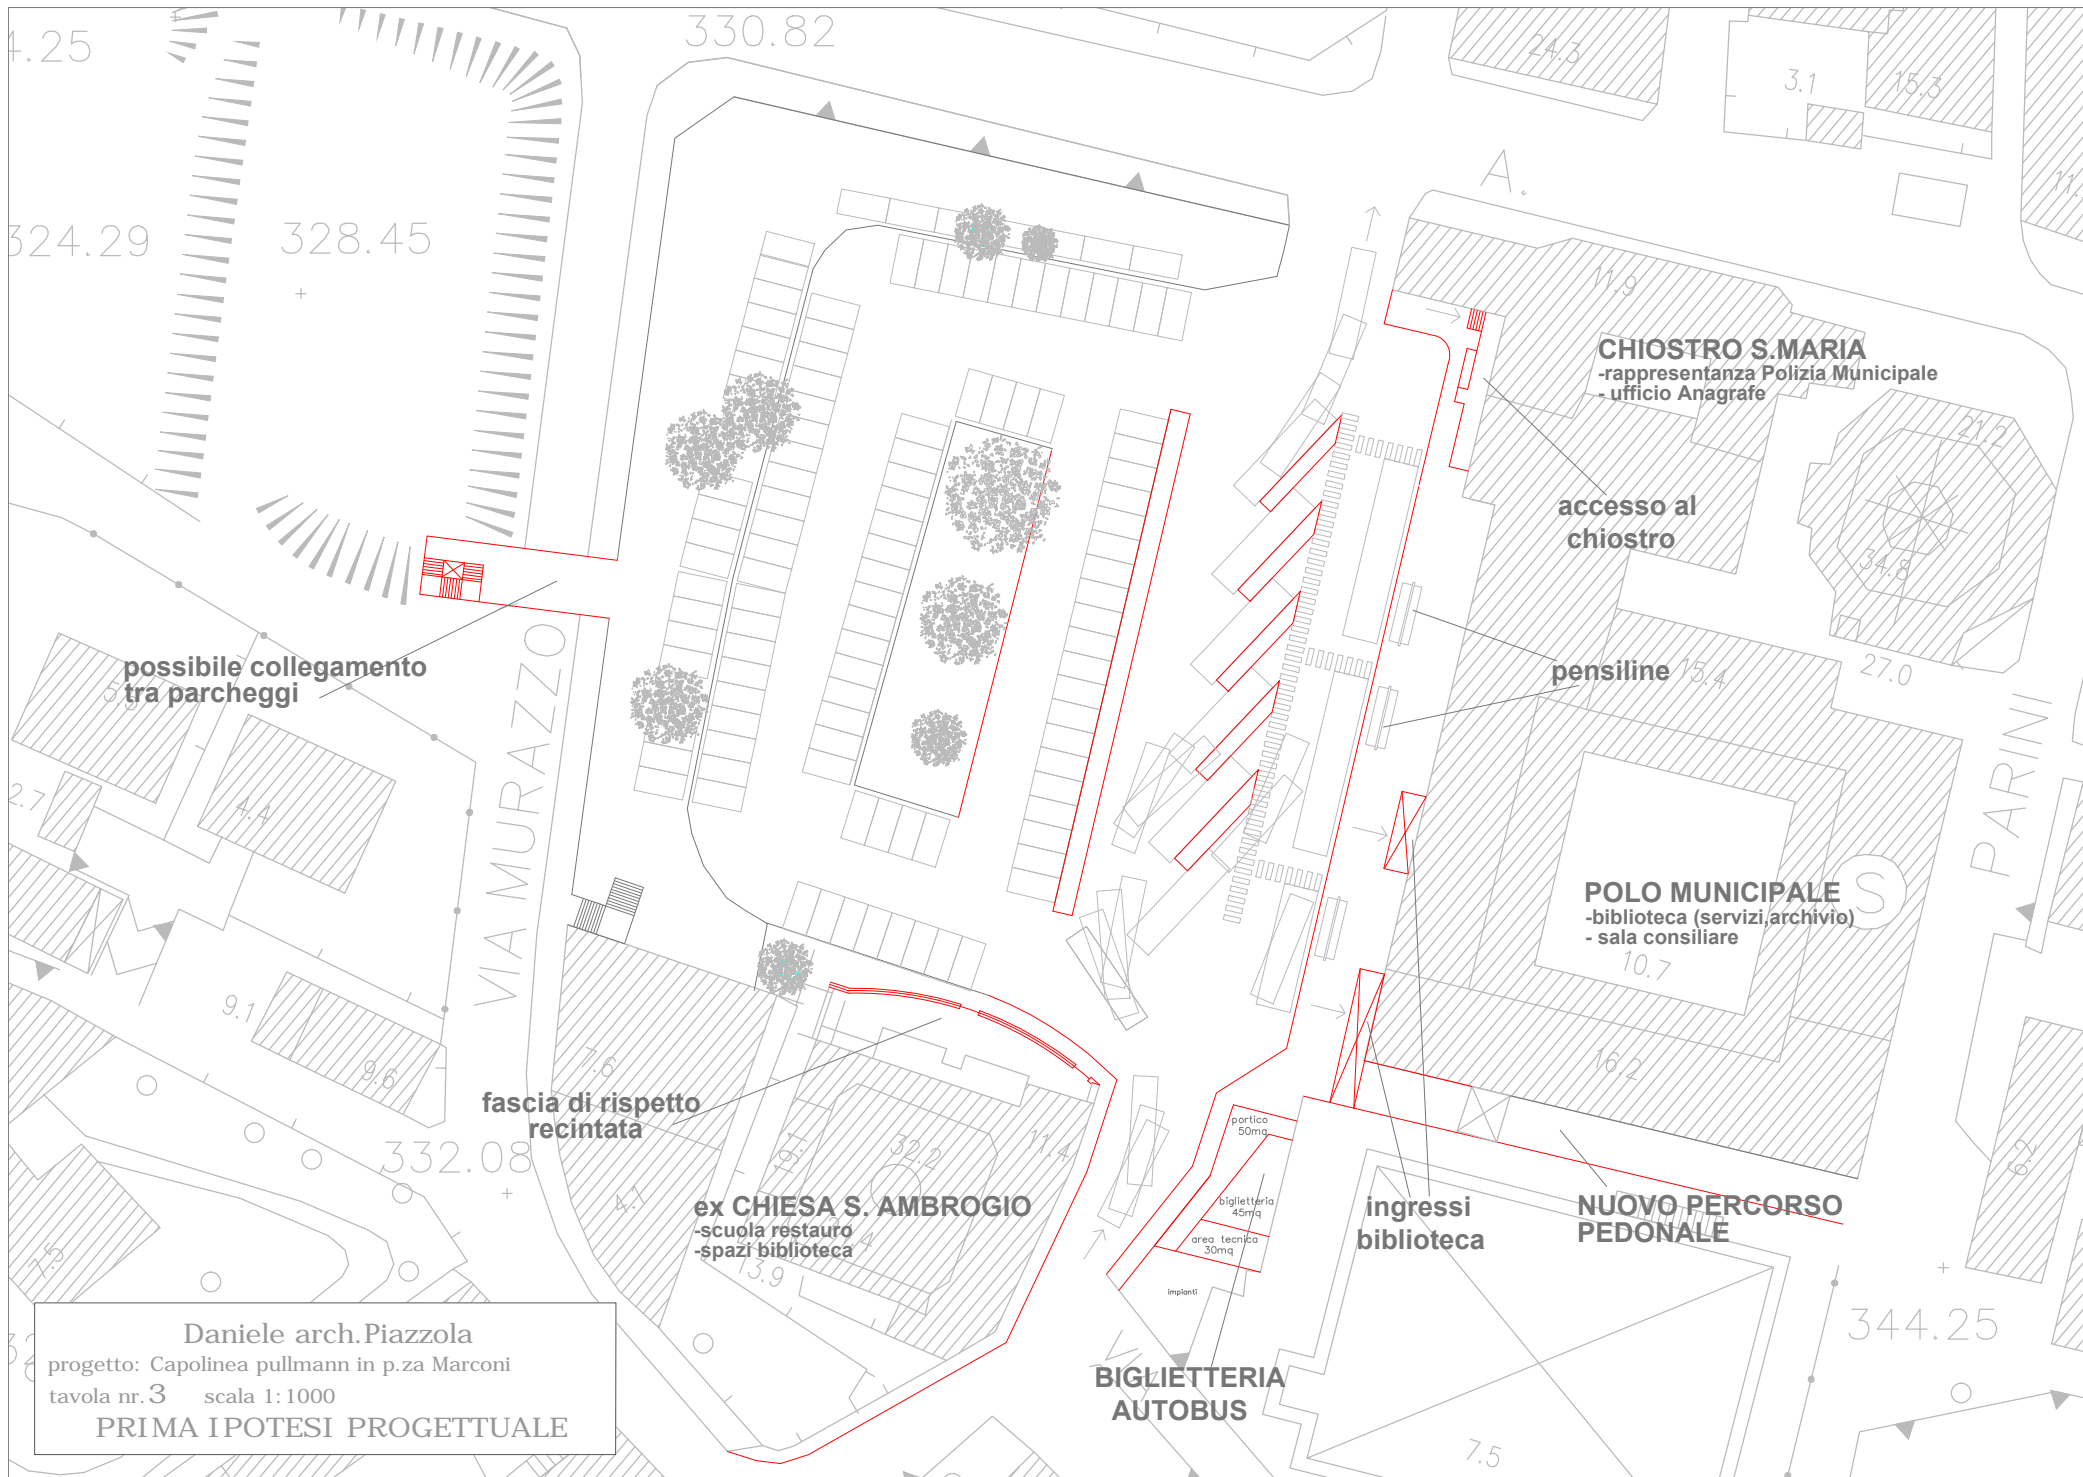

4.25
324.29
328.45
+

330.82

24.3
3.1
18.3
11.2

CHIOSTRO S. MARIA
-rappresentanza Polizia Municipale
-ufficio Anagrafe

accesso al
chiosstro

pensiline 15.4

POLO MUNICIPALE
-biblioteca (servizi,archivio)
- sala consiliare

PARINI

possibile collegamento
tra parcheggi

VIA MURAZZO

fascia di rispetto
recintata

ex CHIESA S. AMBROGIO
-scuola restauro
-spazi biblioteca

**BIGLIETTERIA
AUTOBUS**

ingressi
biblioteca

**NUOVO PERCORSO
PEDONALE**

344.25

Daniele arch. Piazzola
progetto: Capolinea pullmann in p.za Marconi
tavola nr. 3 scala 1:1000
PRIMA IPOTESI PROGETTUALE

partico 50mq
biglietteria 45mq
area tecnica 30mq
impianti

7.5

